


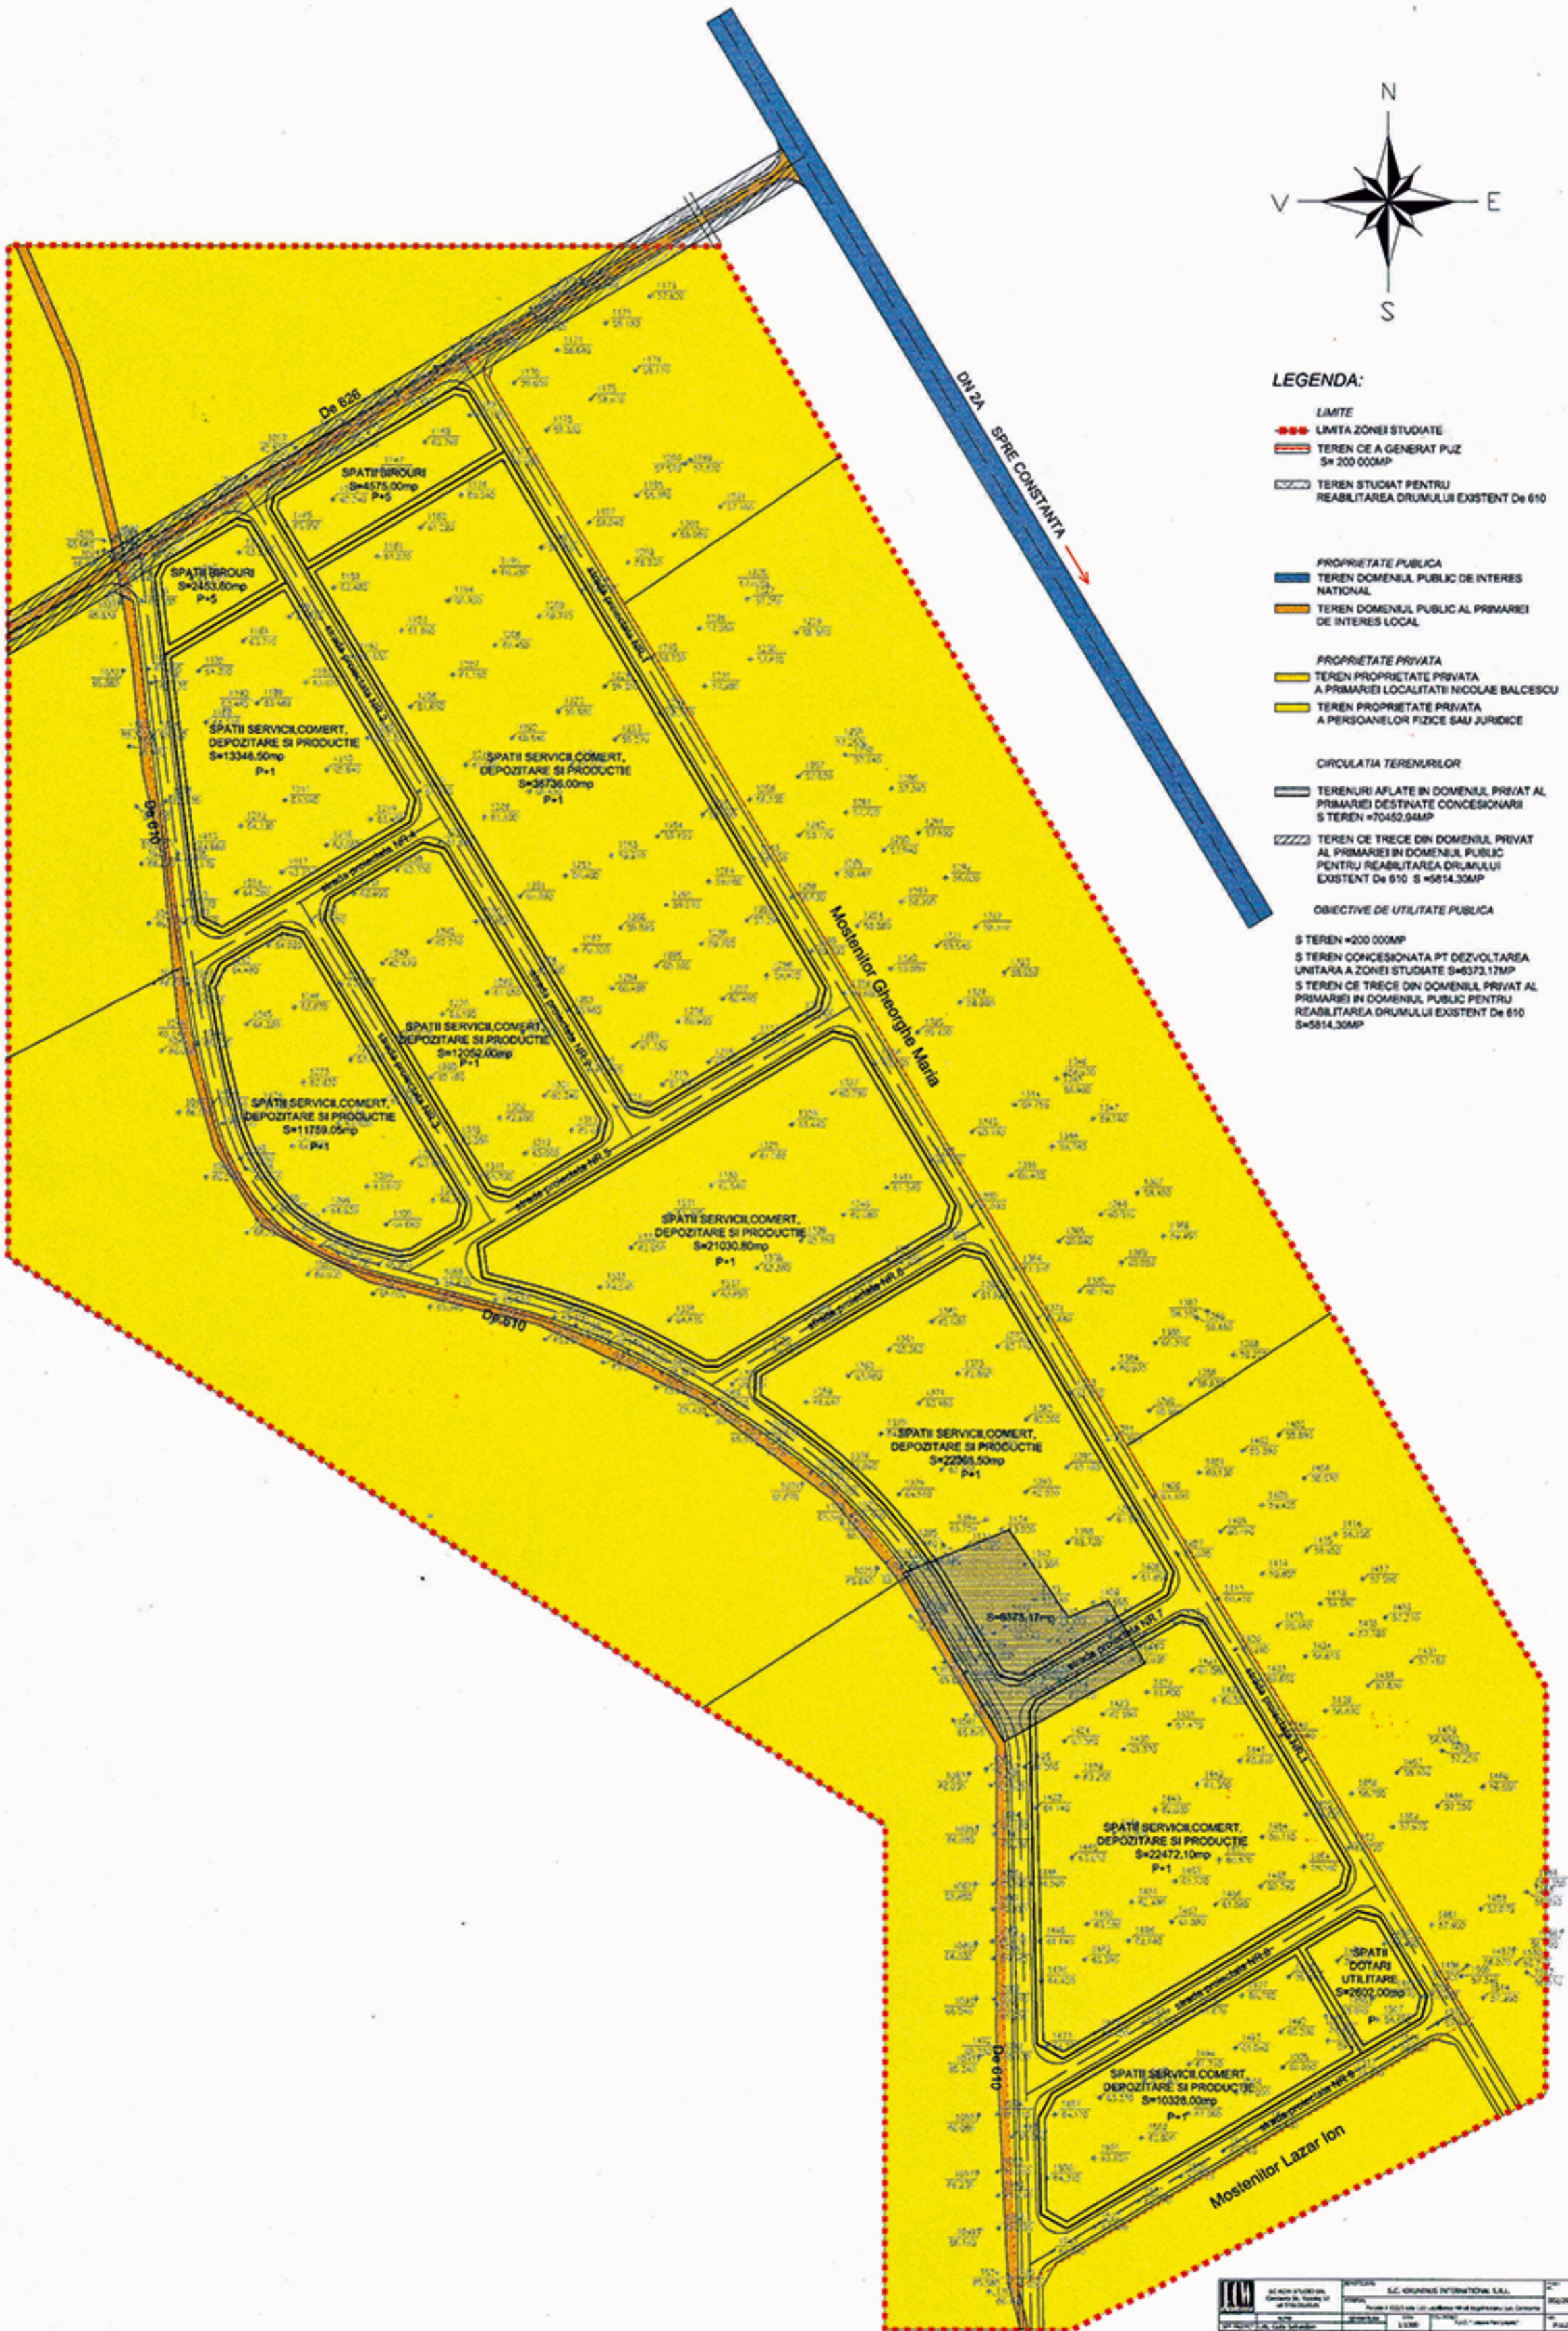


LEGENDA:

- LIMITE**
- LIMITA ZONEI STUDIATE
 - TEREN CE A GENERAT PUZ S= 200 000MP
 - TEREN STUDIAT PENTRU REABILITAREA DRUMULUI EXISTENT De 610
- PROPRIETATE PUBLICA**
- TEREN DOMENIUL PUBLIC DE INTERES NATIONAL
 - TEREN DOMENIUL PUBLIC AL PRIMARIEI DE INTERES LOCAL
- PROPRIETATE PRIVATA**
- TEREN PROPRIETATE PRIVATA A PRIMARIEI LOCALITATII NICOLAE BALCESCU
 - TEREN PROPRIETATE PRIVATA A PERSOANELOR FIZICE SAU JURIDICE
- CIRCULATIA TERENURILOR**
- TERENURI AFLATE IN DOMENIUL PRIVAT AL PRIMARIEI DESTINATE CONCESIONARI S TEREN = 70452,54MP
 - TEREN CE TRECE DIN DOMENIUL PRIVAT AL PRIMARIEI IN DOMENIUL PUBLIC PENTRU REABILITAREA DRUMULUI EXISTENT De 610 S = 5814,30MP
- OBIECTIVE DE UTILITATE PUBLICA**
- S TEREN = 200 000MP
 - S TEREN CONCESIONATA PT DEZVOLTAREA UNITARA A ZONEI STUDIATE S=6373,17MP
 - S TEREN CE TRECE DIN DOMENIUL PRIVAT AL PRIMARIEI IN DOMENIUL PUBLIC PENTRU REABILITAREA DRUMULUI EXISTENT De 610 S=5814,30MP




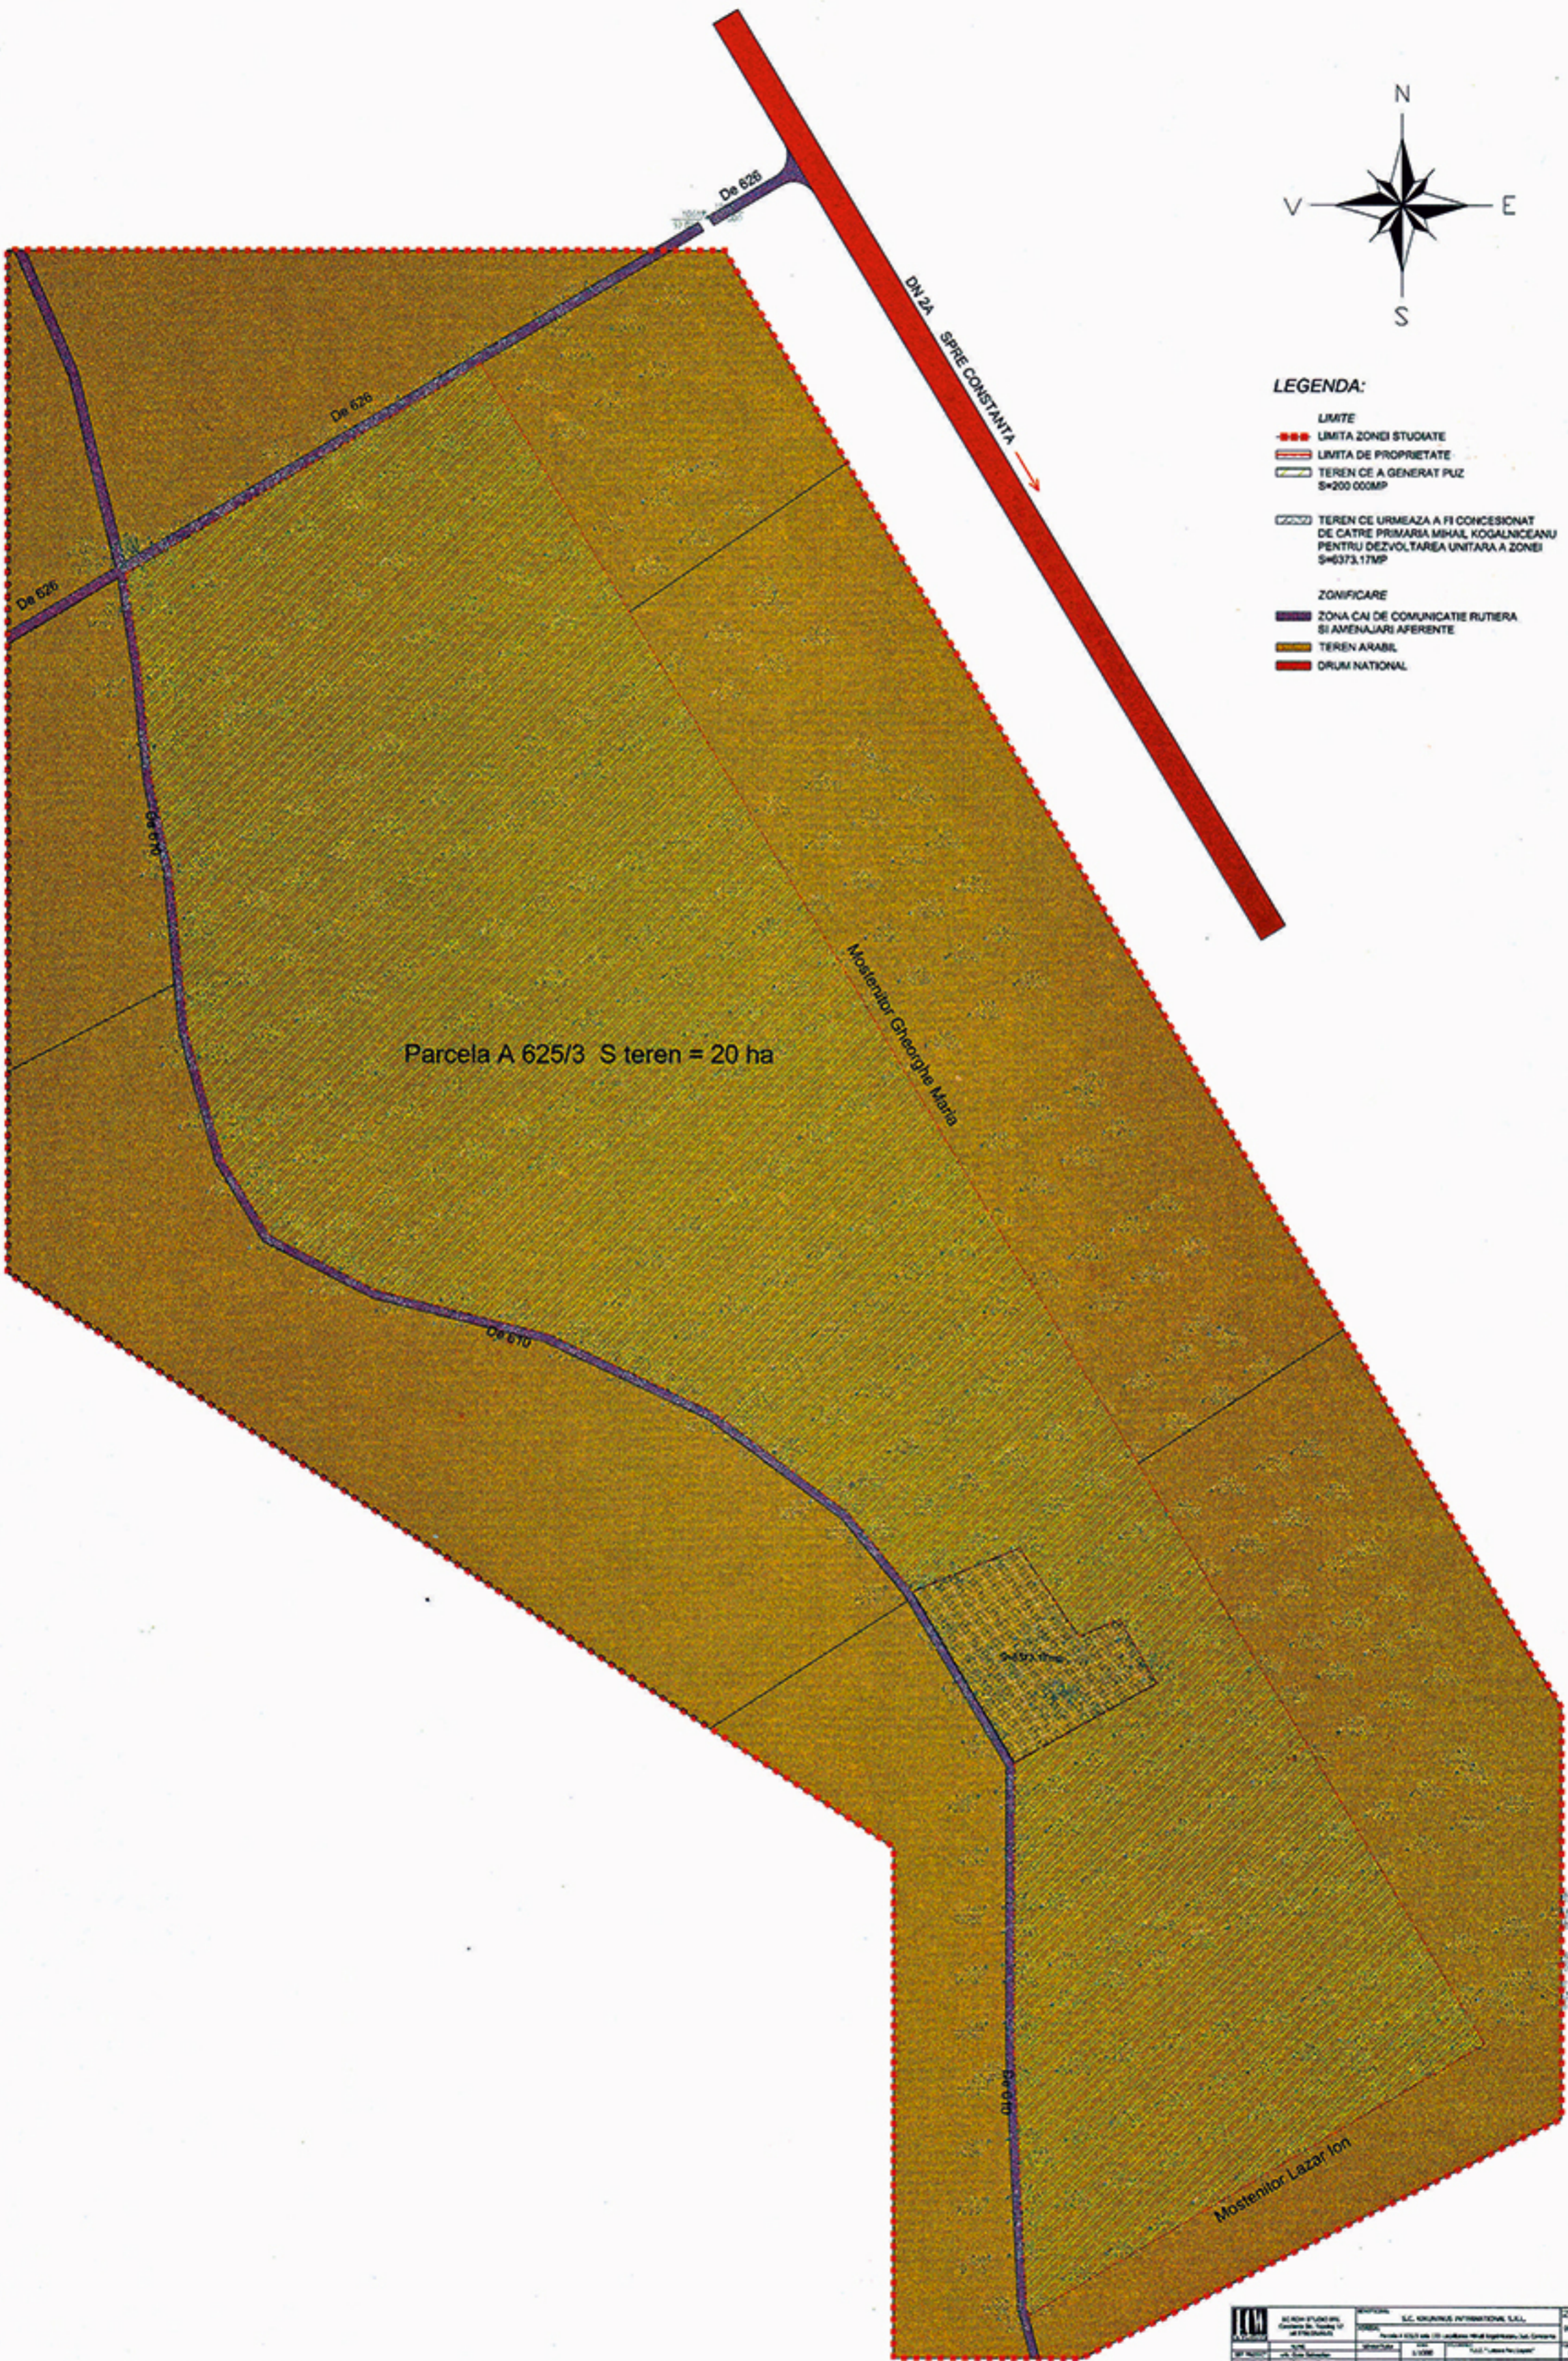

- LEGENDA:**
- LIMITE**
 - LIMITA ZONEI STUDIATE
 - LIMITA DE PROPRIETATE
 - TEREN CE A GENERAT PLZ S=200 000MP
 - TEREN CE URMEAZA A FI CONCESIONAT DE CATRE PRIMARIA MIHAL KOGALNICEANU PENTRU DEZVOLTAREA UNITARA A ZONEI S=6373.17MP
 - ZONIFICARE**
 - ZONA CAI DE COMUNICATIE RUTIERA SI AMENAJARI AFERENTE
 - TEREN ARABIL
 - DRUM NATIONAL

Parcela A 625/3 S teren = 20 ha

Mostenilor Gheorghe Maria



Mostenilor Lazar Ion





LEGENDA:

- LIMITE**
- LIMITA ZONEI STUDIATE
 - TEREN CE A GENERAT PUZ S= 200 000MP
 - TEREN CE URMEAZA A FI CONCESIONAT DE CACRE PRIMARIA MIHAIL KOGALNICEANU PENTRU DEZVOLTAREA UNITARA A ZONEI S=6373.17MP
- ZONIFICARE**
- CIRCULATII CAROSABILE
 - CIRCULATII PIETONALE
 - TEREN ARABIL
 - SPATII VERZI
 - SPATII BIROURI
 - SPATII SERVICII,COMERT, DEPOZITARE SI PRODUCTIE
 - SPATII ECHIPARE TEHNICO-EDILITARA
- REGLEMENTARI URBANISTICE**
- S TEREN =130653.88MP
- PERIMETRU CONSTRUIBIL
 - ALINIAMENT STRADAL OBLIGATORIU AL CLADIRILOR
- ZONA FUNCTIONALA 1 - SPATII BIROURI**
- P+5 REGIM MAXIM DE INALTIME
 - 40% PROCENT MAXIM DE OCUPARE AL TERENULUI
 - 2.5 COEFICIENT MAXIM DE UTILIZARE AL TERENULUI
- ZONA FUNCTIONALA 2 - SPATII SERVICII, COMERT, DEPOZITARE SI PRODUCTIE**
- P+1 REGIM MAXIM DE INALTIME
 - 70% PROCENT MAXIM DE OCUPARE AL TERENULUI
 - 1.6 COEFICIENT MAXIM DE UTILIZARE AL TERENULUI
- ZONA FUNCTIONALA 3 - SPATII DOTARI UTILITARE**
- P REGIM MAXIM DE INALTIME
 - 70% PROCENT MAXIM DE OCUPARE AL TERENULUI
 - 1.0 COEFICIENT MAXIM DE UTILIZARE AL TERENULUI

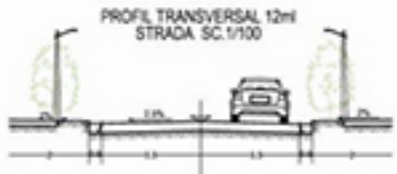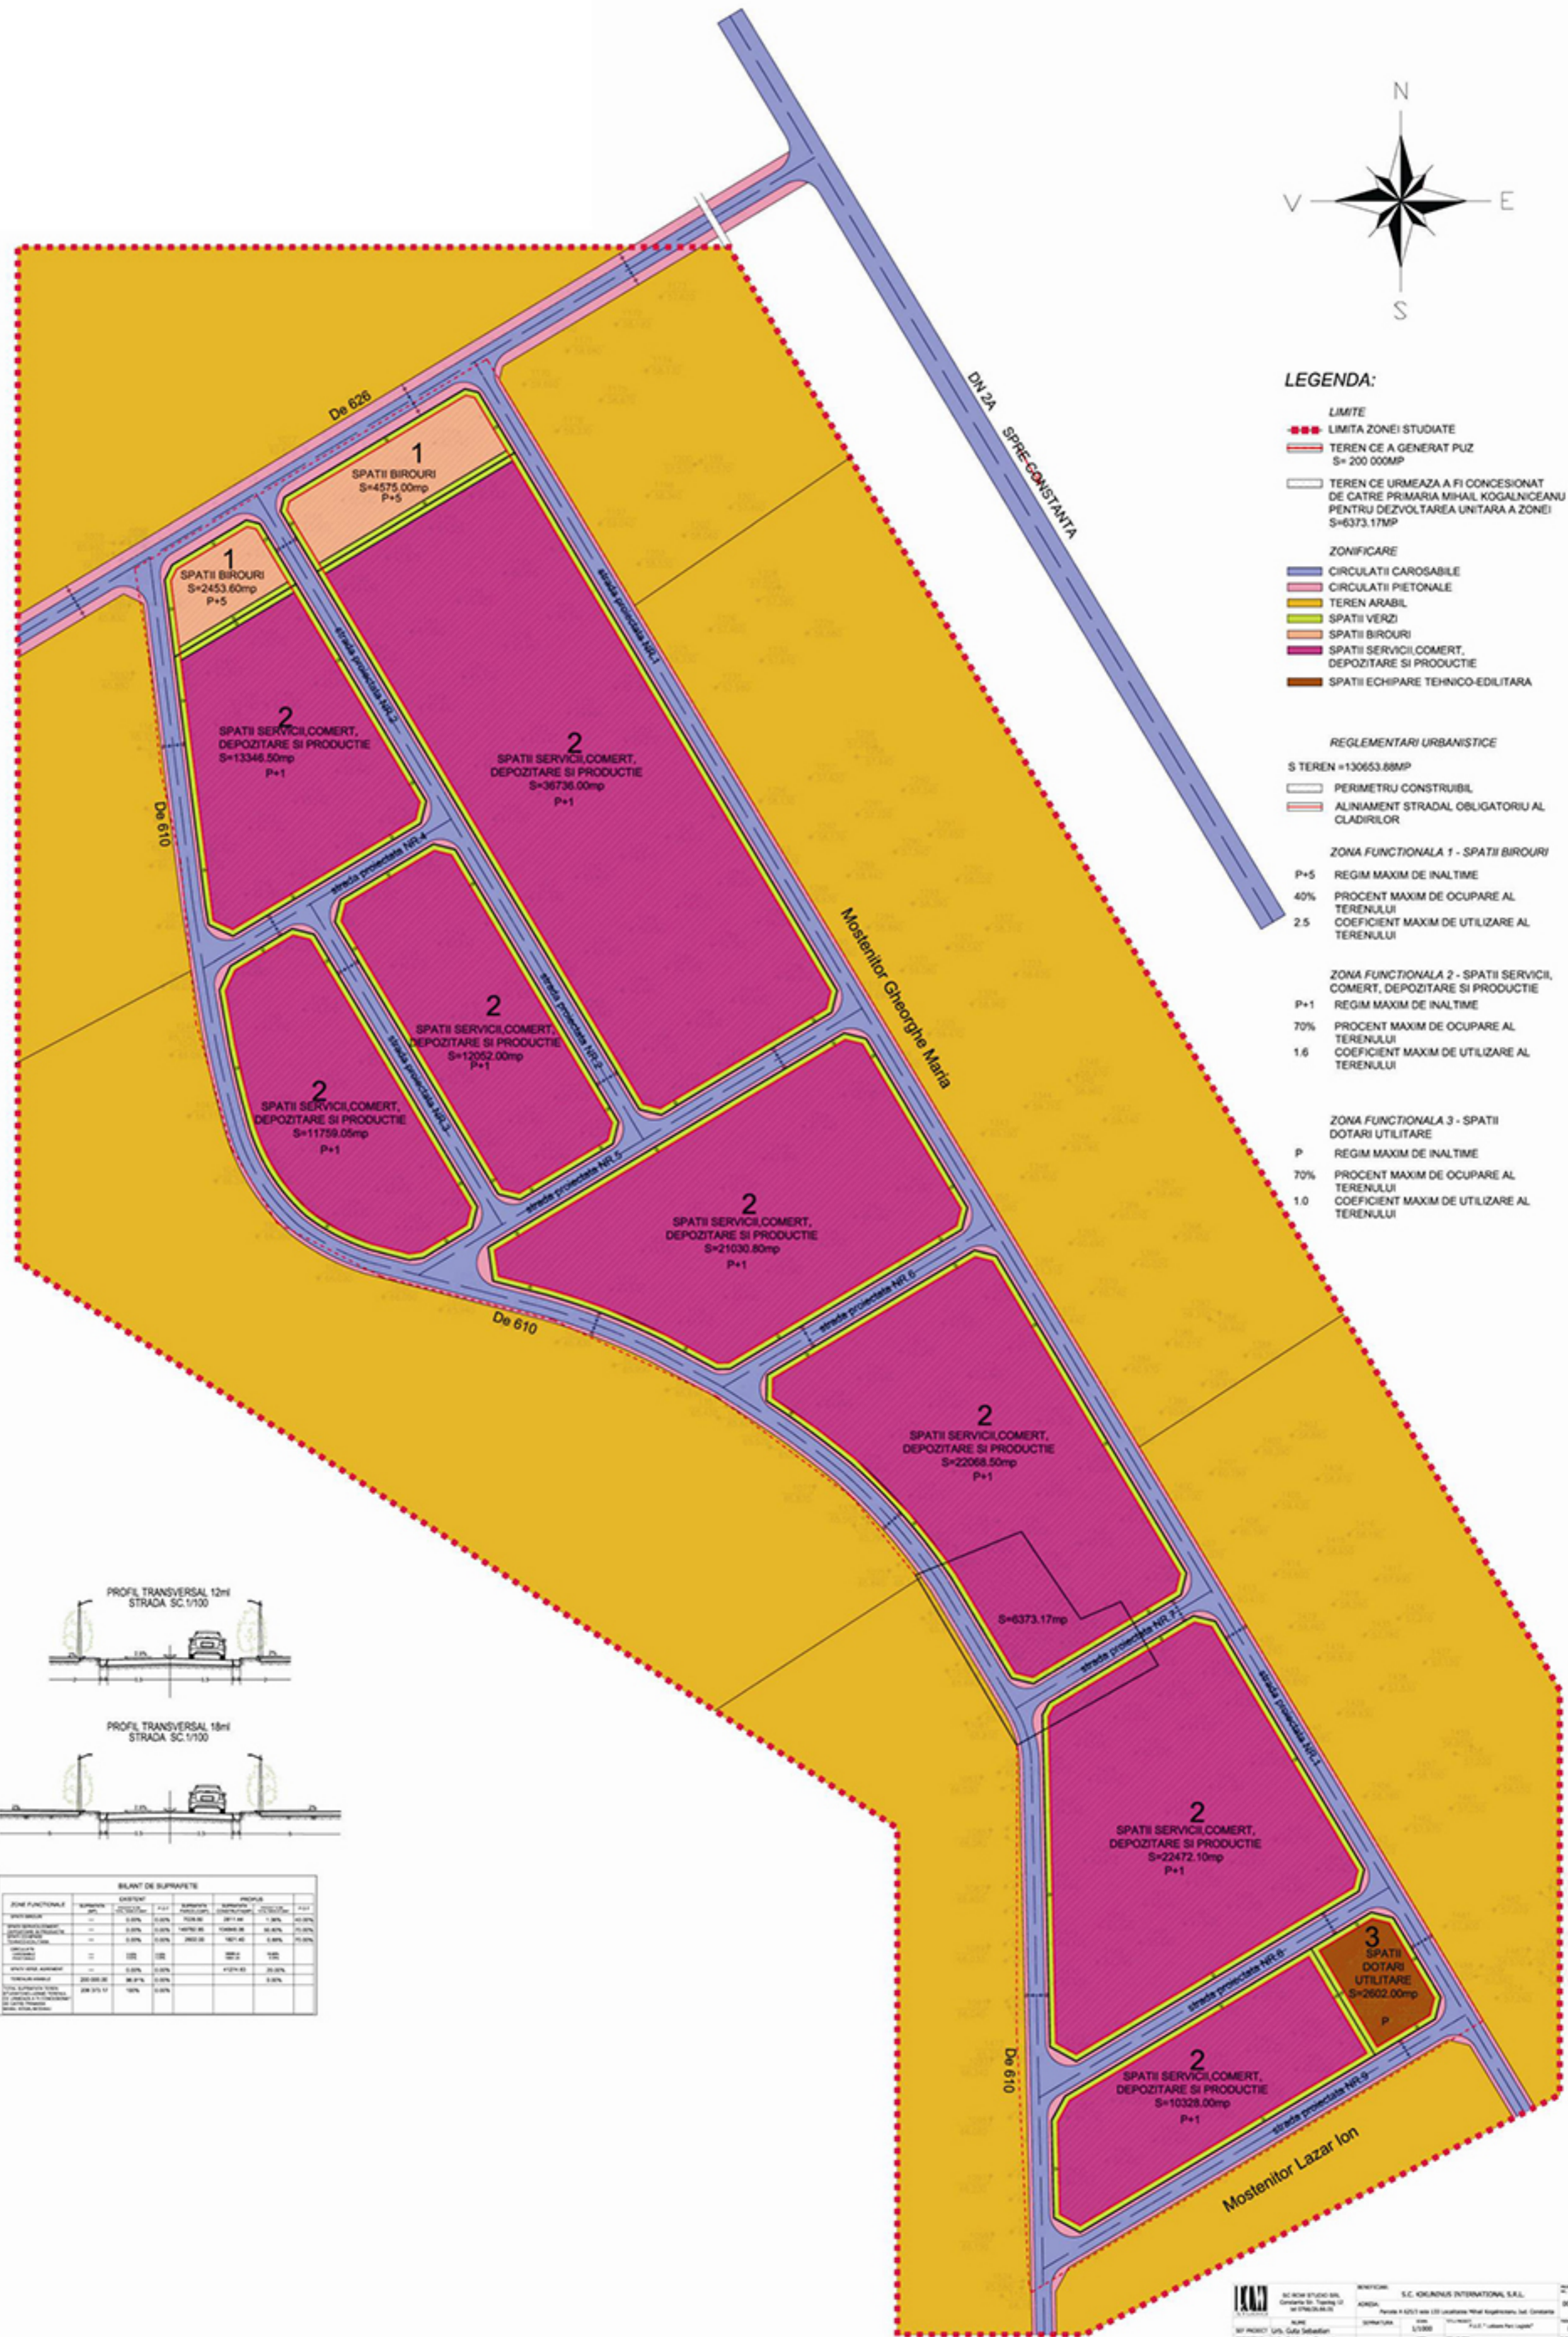


BLANT DE SUPRAVETE




LEGENDA:

- LIMITA ZONEI STUDIATE
- AMPLASAMENT STUCAT
- S.TOTAL TEREN = 200000 mp
- /// PERIMETRUL CONSTRUIB

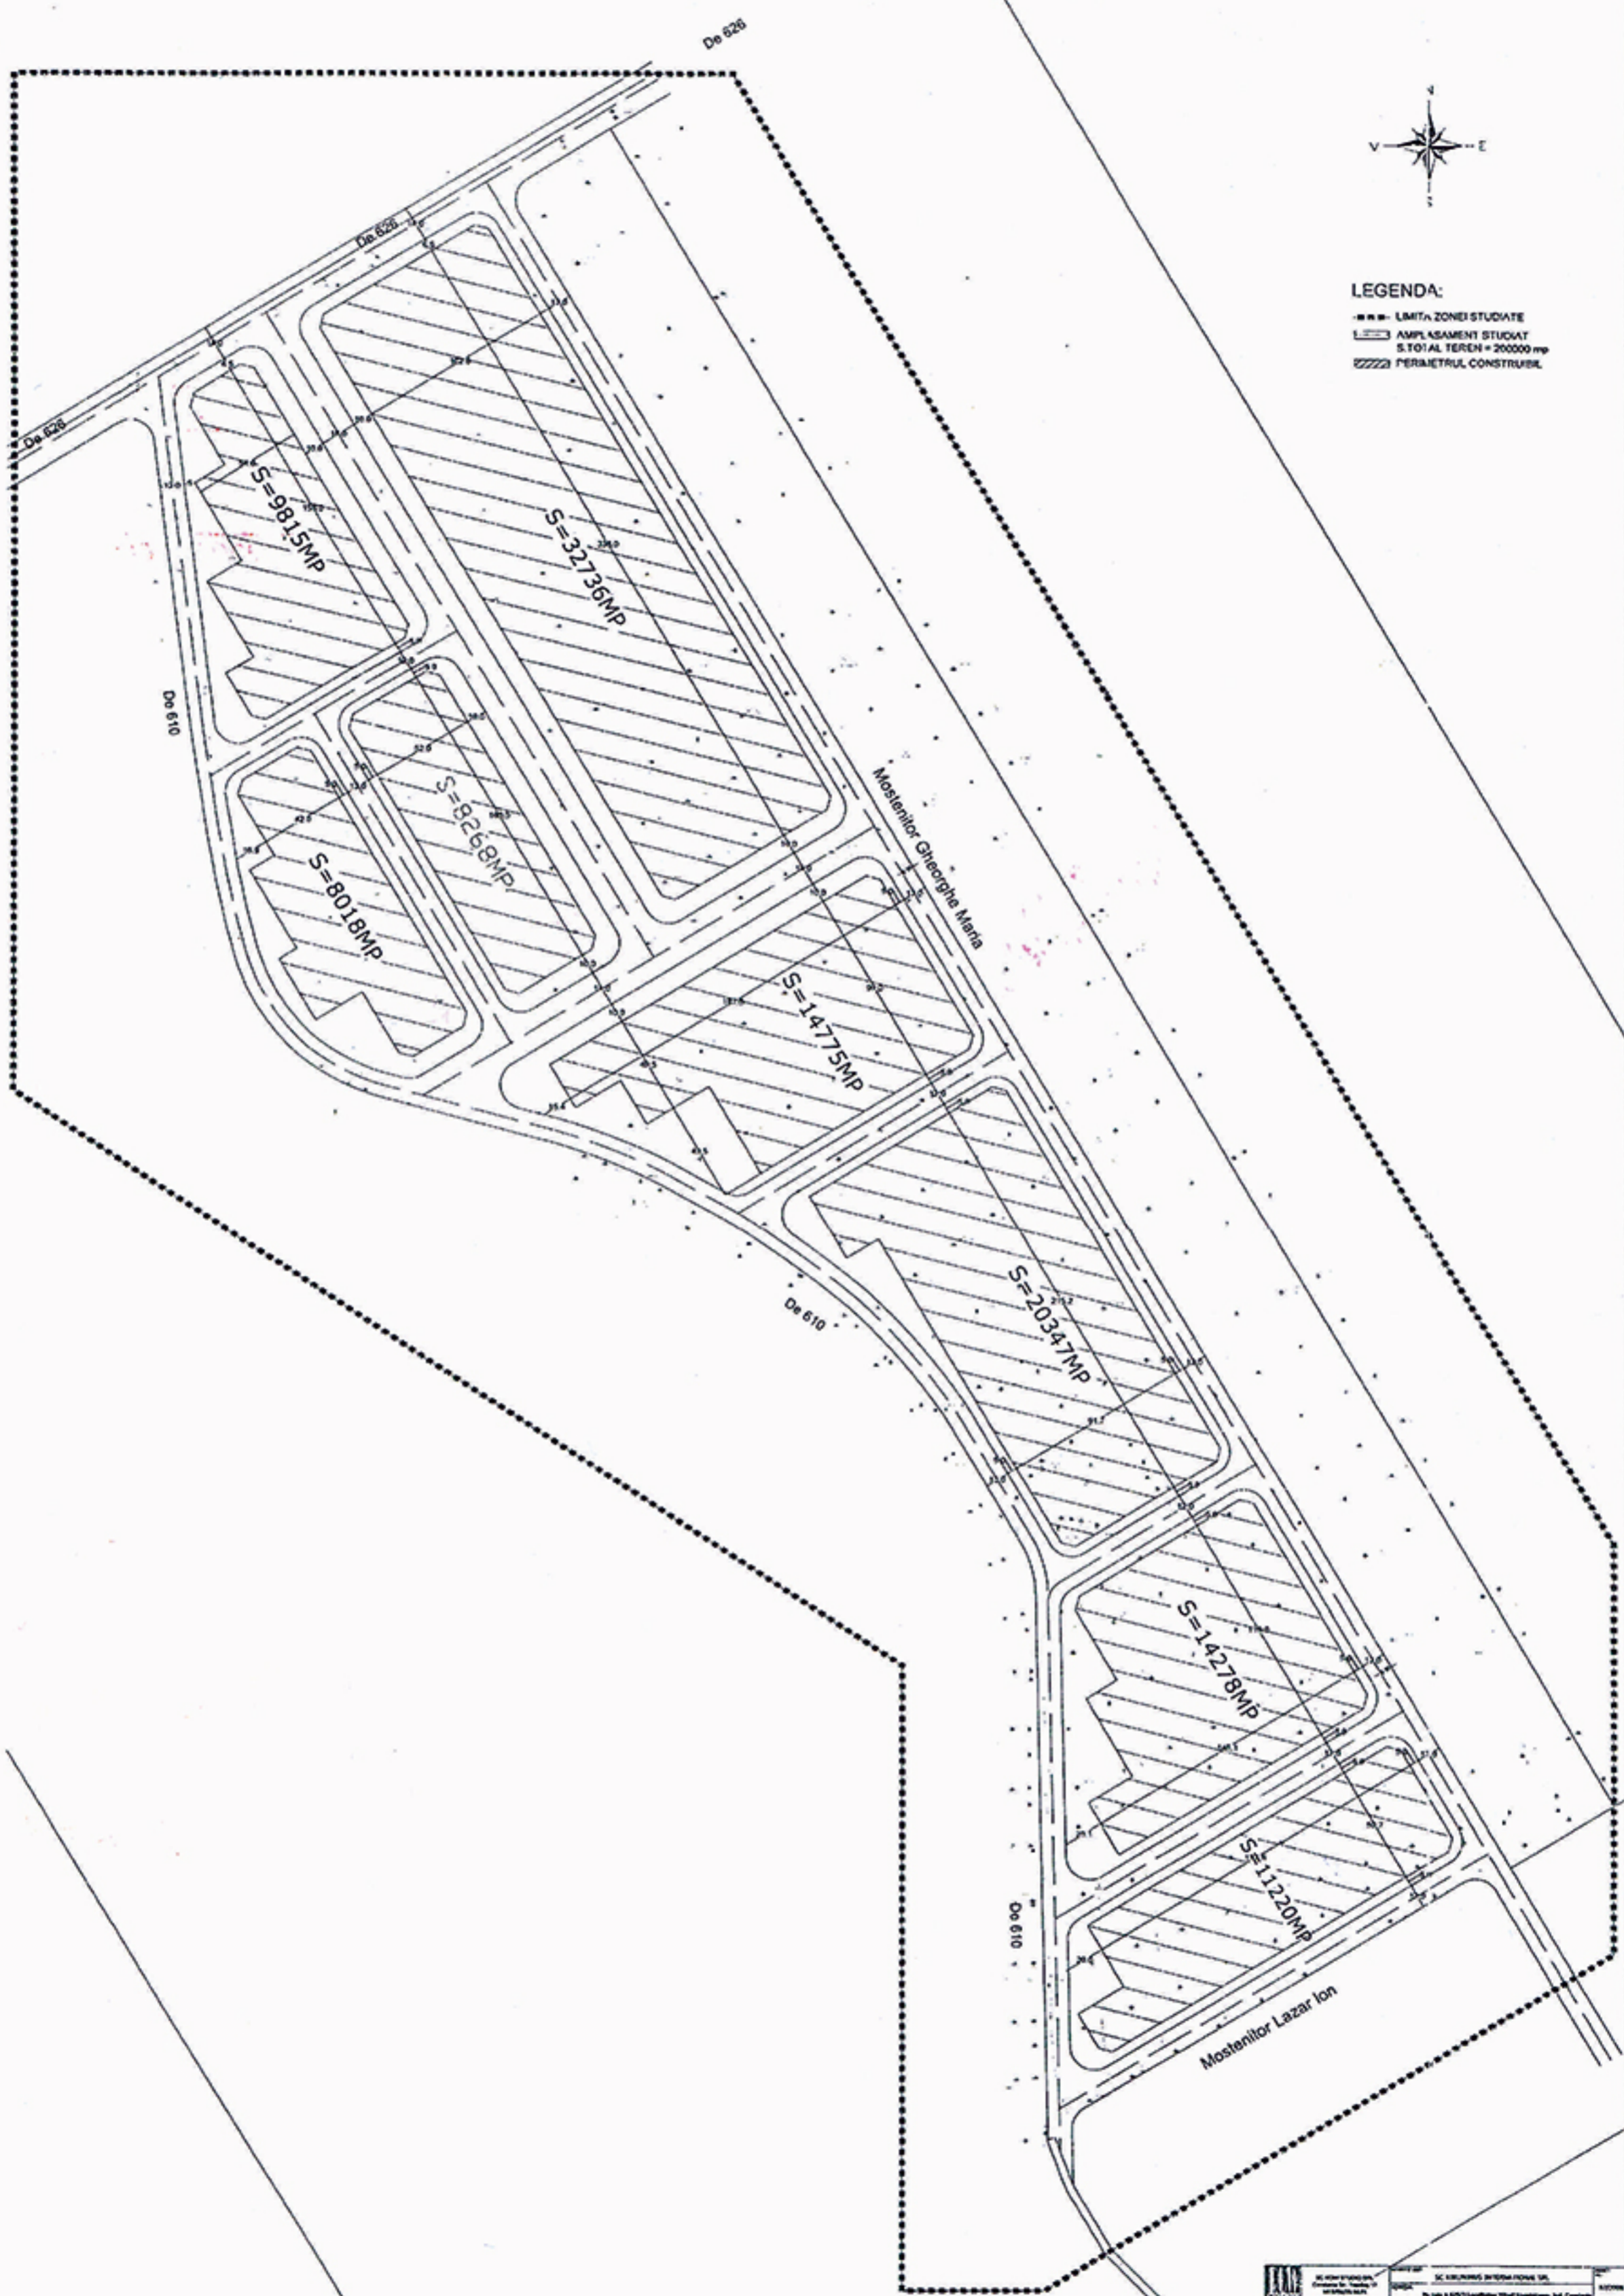


